


TELOCVIČŇA UTEKÁČ - VÝMENA PODLAHY
PODLAHOVÁ KRYTINA - GRABO SPORT EXTREME 80

PŌDORYS M. 1:100

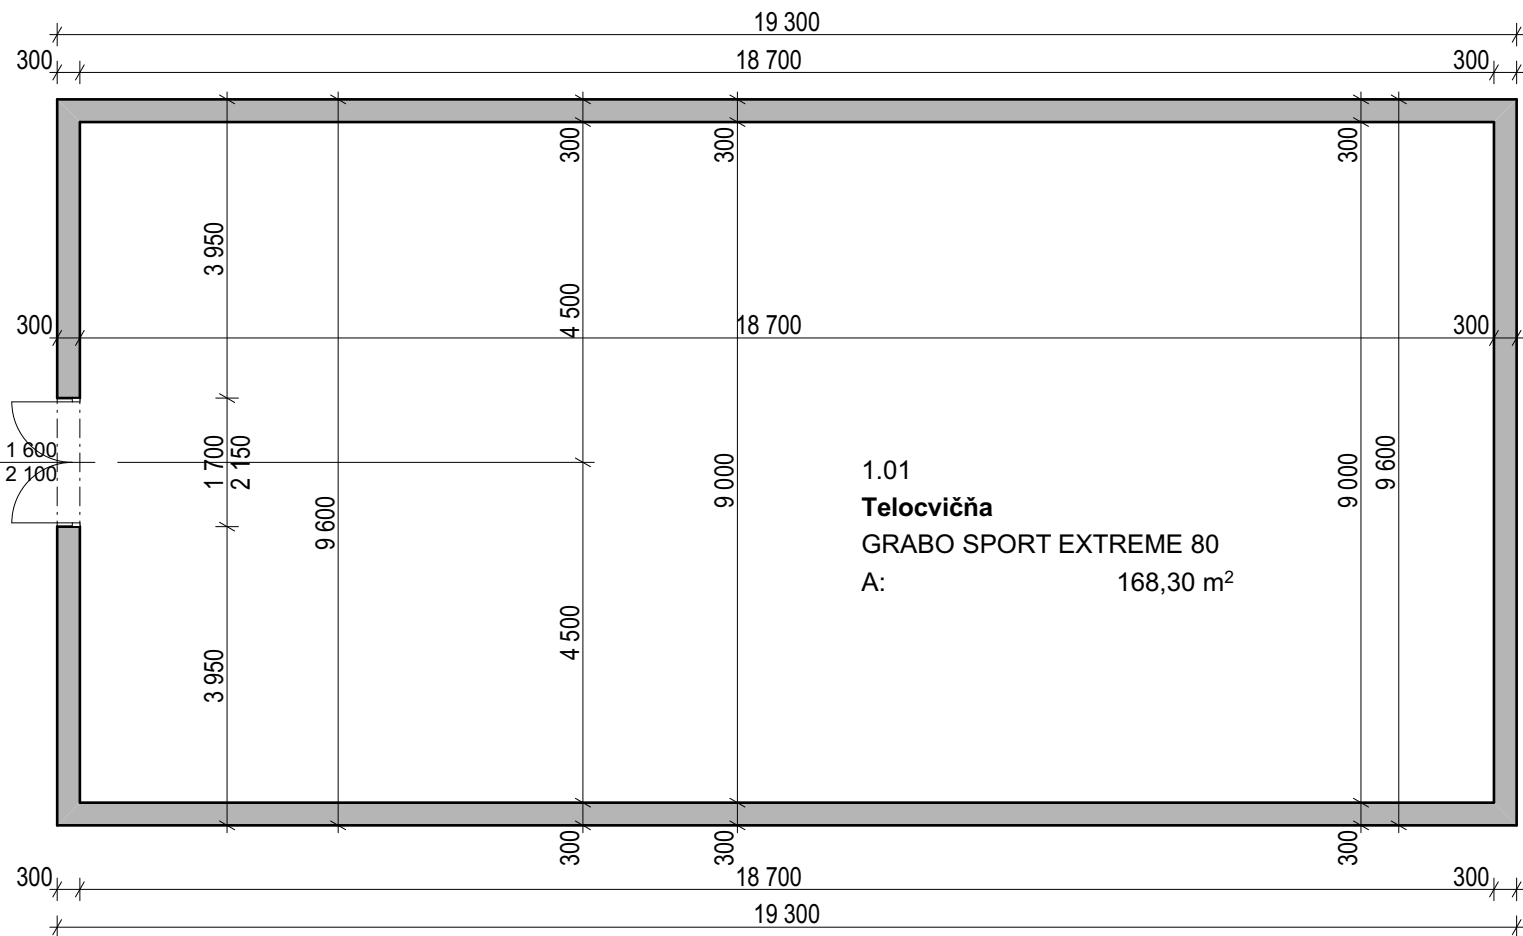

Tabuľka miestností 1.NP

Č.	Názov miestnosti	Plocha (m2)	Nášlapná vrstva
1.01	Telocvičňa	168,30	GRABO SPORT EXTREME 80
		168,30 m ²	